


CONFINE DI PROPRIETA'

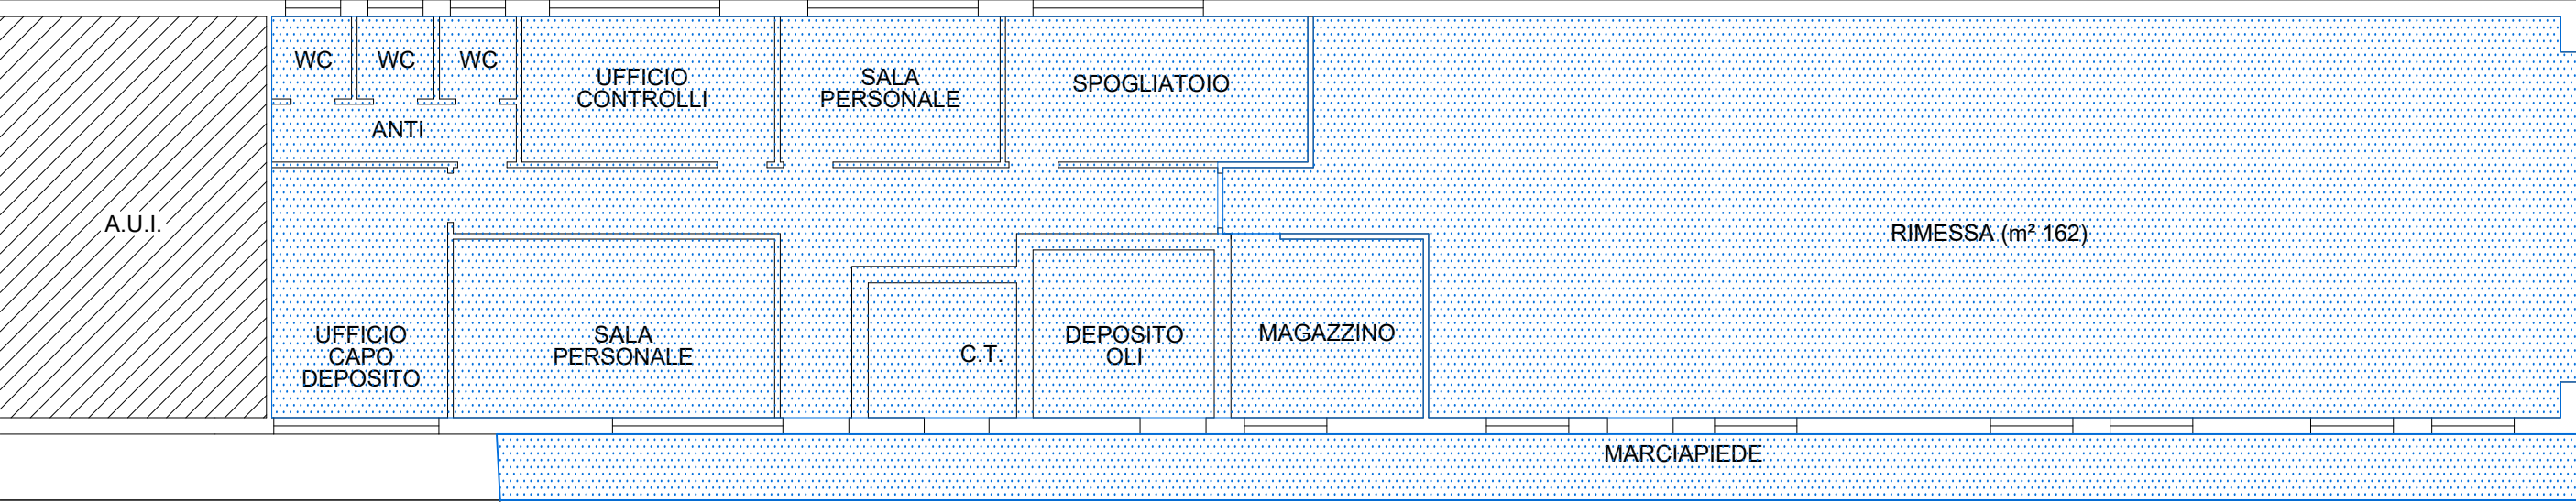

locali oggetto di appalto (m² 350)

RECINZIONE